


**一层平面图 1:100**  
 本层建筑面积: 194.770m<sup>2</sup>  
 1. 设备洞口及留洞位置, 施工时参见相关设备图纸。  
 2. 设备基础, 施工时参见结构图纸。  
 3. 排水沟1米范围内向排水沟找1%的坡。  
 4. 碱储罐1内物品为25%氢氧化钠溶液, 碱储罐2内物品为15%的次氯酸钠溶液, 酸储罐内物品为4.0%的稀硫酸溶液。

建设单位		东莞市东实新能源有限公司	
中国城市建设研究院有限公司 CHINA URBAN CONSTRUCTION DESIGN & RESEARCH INSTITUTE CO., LTD		项目名称	麻涌垃圾处理厂三期(餐厨项目)
项目编号	161A25-03H16	设计阶段	施工图
子项名称	预处理车间	子项编号	02
图名	首层平面图		
比例	1:100	图号	03H16-S02A00-02
日期	2016.09	专业	暖通工程

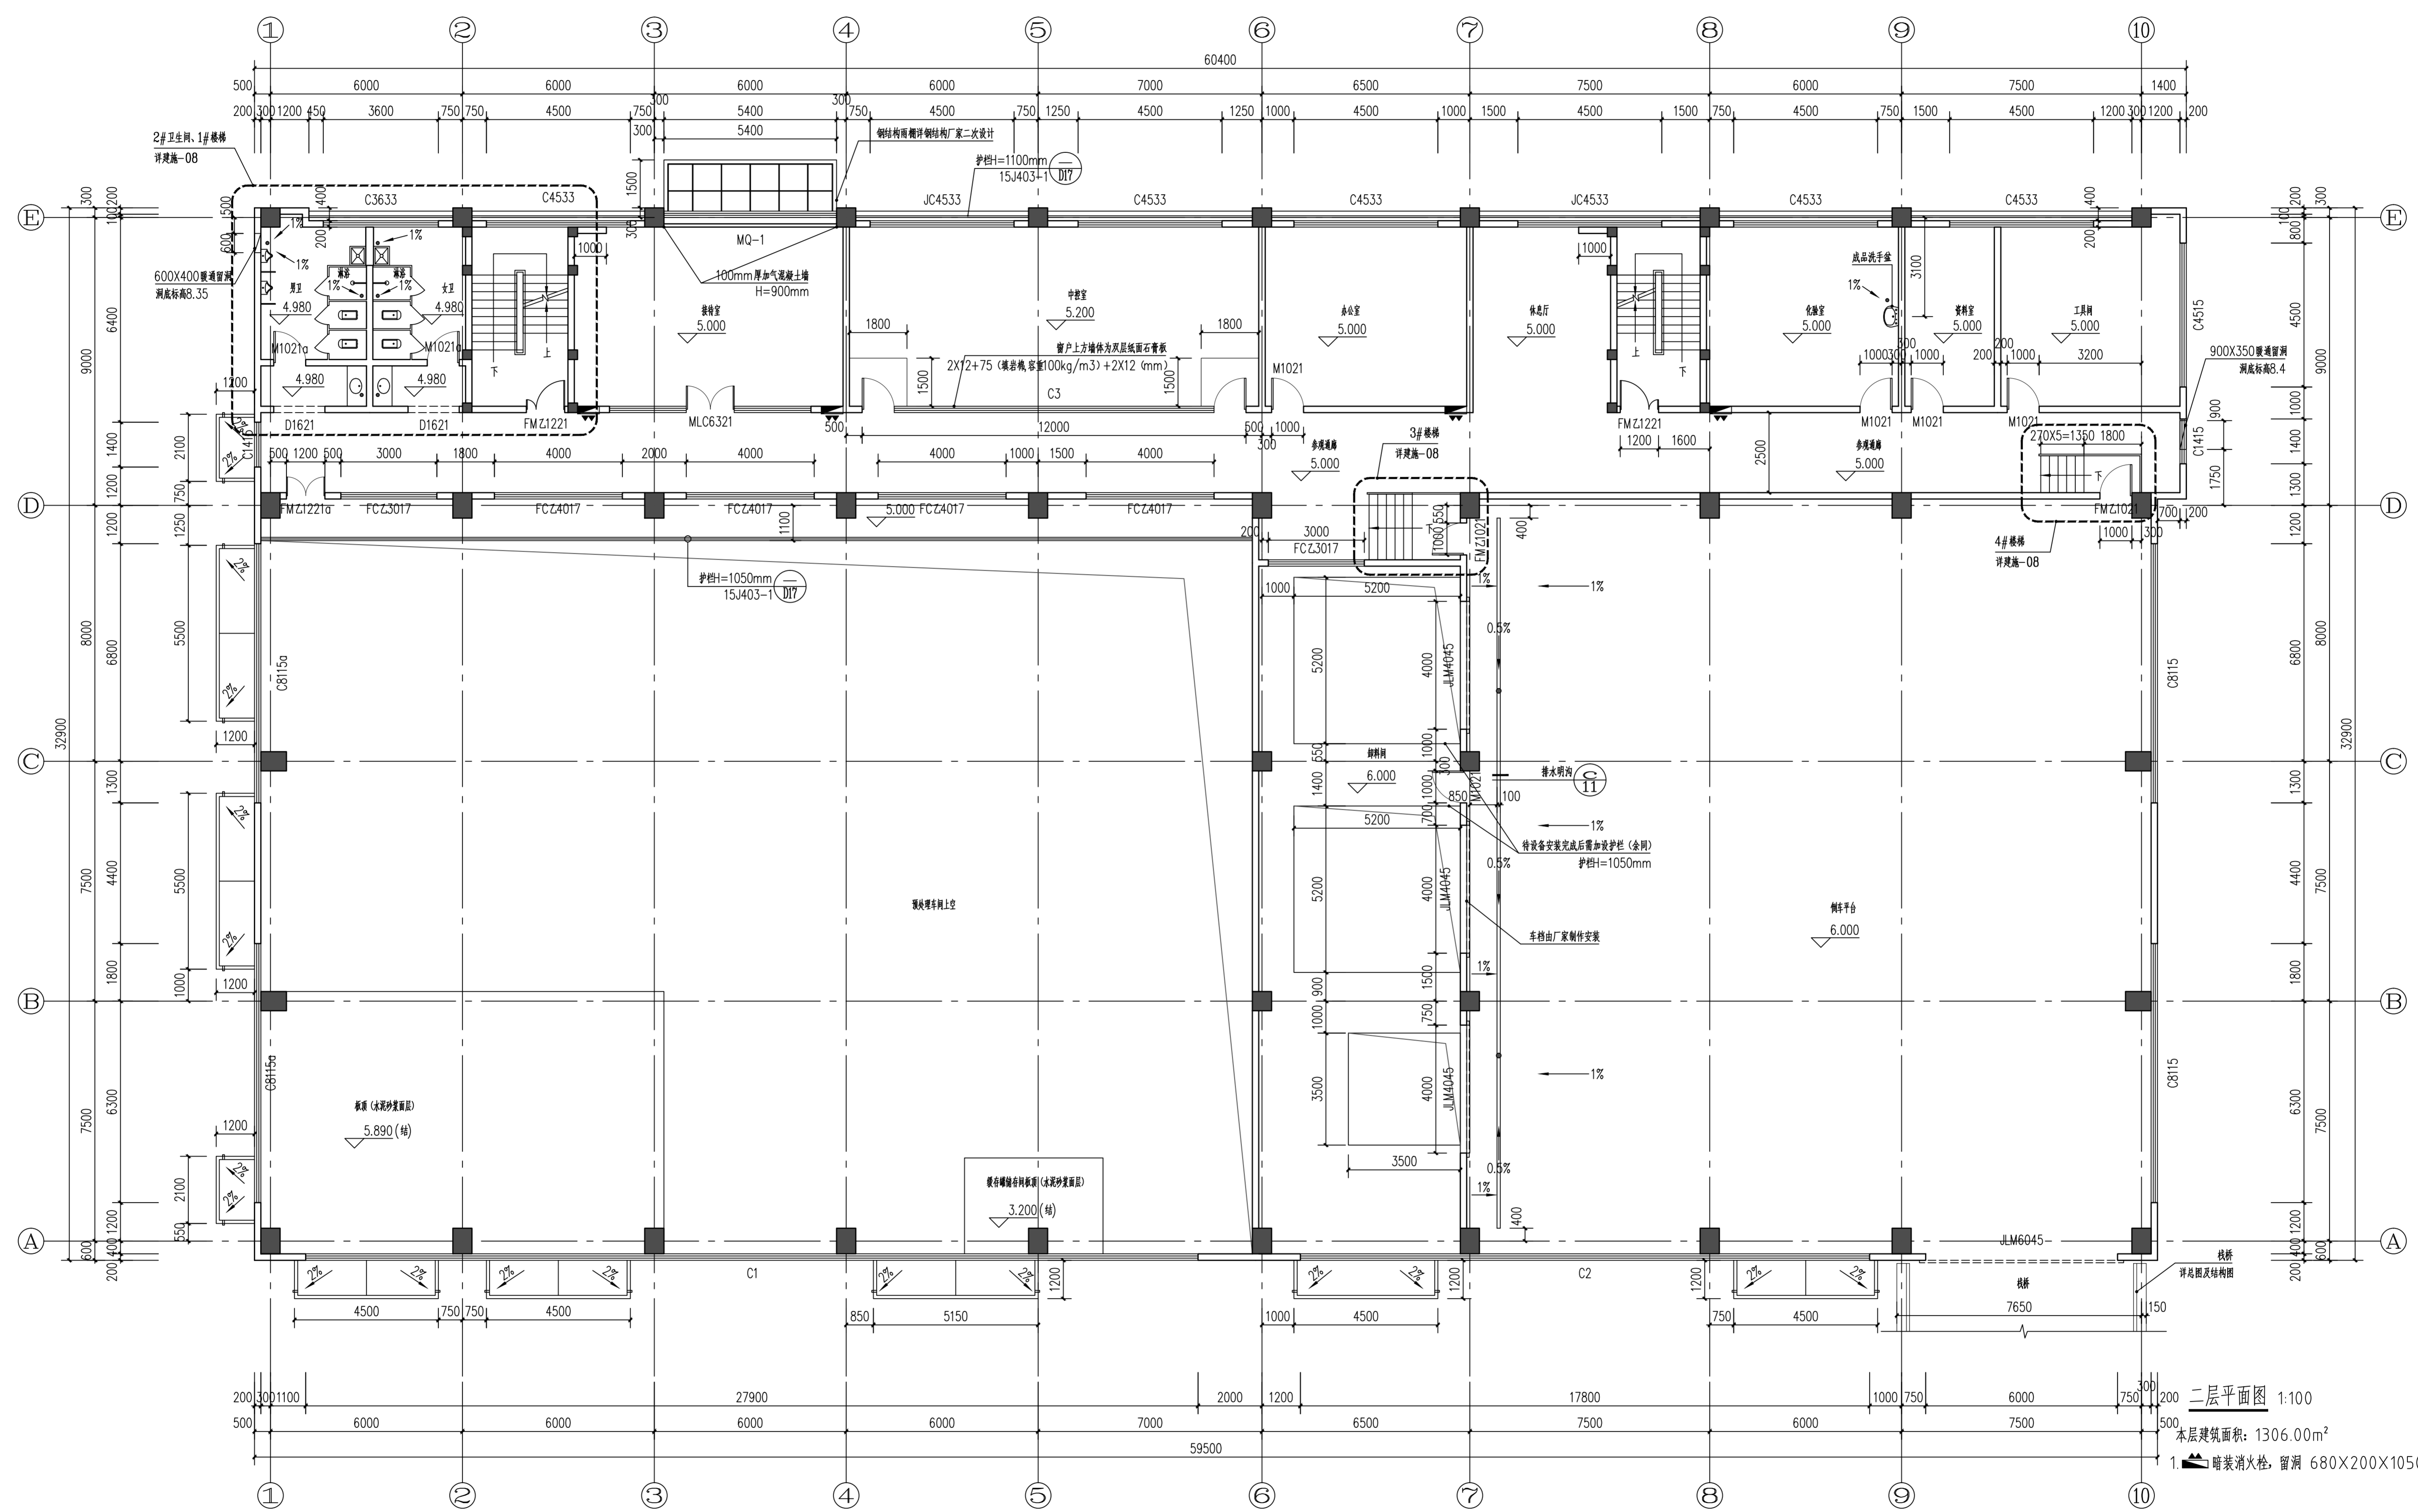

二层平面图 1:100  
 本层建筑面积: 1306.00m<sup>2</sup>  
 1. 前装消防栓, 留洞 680X200X1050(高), 距地725.

建设单位		东莞市东实新能源有限公司		
中国城市建设研究院有限公司 CHINA URBAN CONSTRUCTION DESIGN & RESEARCH INSTITUTE CO., LTD		项目名称	麻涌垃圾处理厂三期(餐厨项目)	
审批	校核	项目编号	161A25-03H16	设计阶段
审核	设计	子项名称	预处理车间	施工图
项目负责人	版次	图名	二层平面图	
专业负责	日期	比例	1:100	图号
	2016.09	图号	03H16-S02A00-03	