


预处理房三层平面图 1:100
 本层建筑面积: 582.53m²

建设单位 中国城市建设研究院有限公司 CHINA URBAN CONSTRUCTION DESIGN & RESEARCH INSTITUTE CO., LTD				东莞市东实新能源有限公司			
项目名称 PROJECT		项目编号 PROJECT NO.		设计阶段 DESIGN PHASE		施工图	
子项名称 SUB ITEM		子项编号 SUB ITEM NO.		设计阶段 DESIGN PHASE		02	
图名 TITLE				三层平面图			
审核 CHECKED BY		设计 DESIGNED BY		日期 DATE		2016.09	
项目负责 DESIGN CHIEF		版本 VER. NO.		比例 SCALE		1:100	
专业负责 SPECIALIST IN CHARGE		日期 DATE		图号 DRAWING NO.		03H16-S02A00-04	

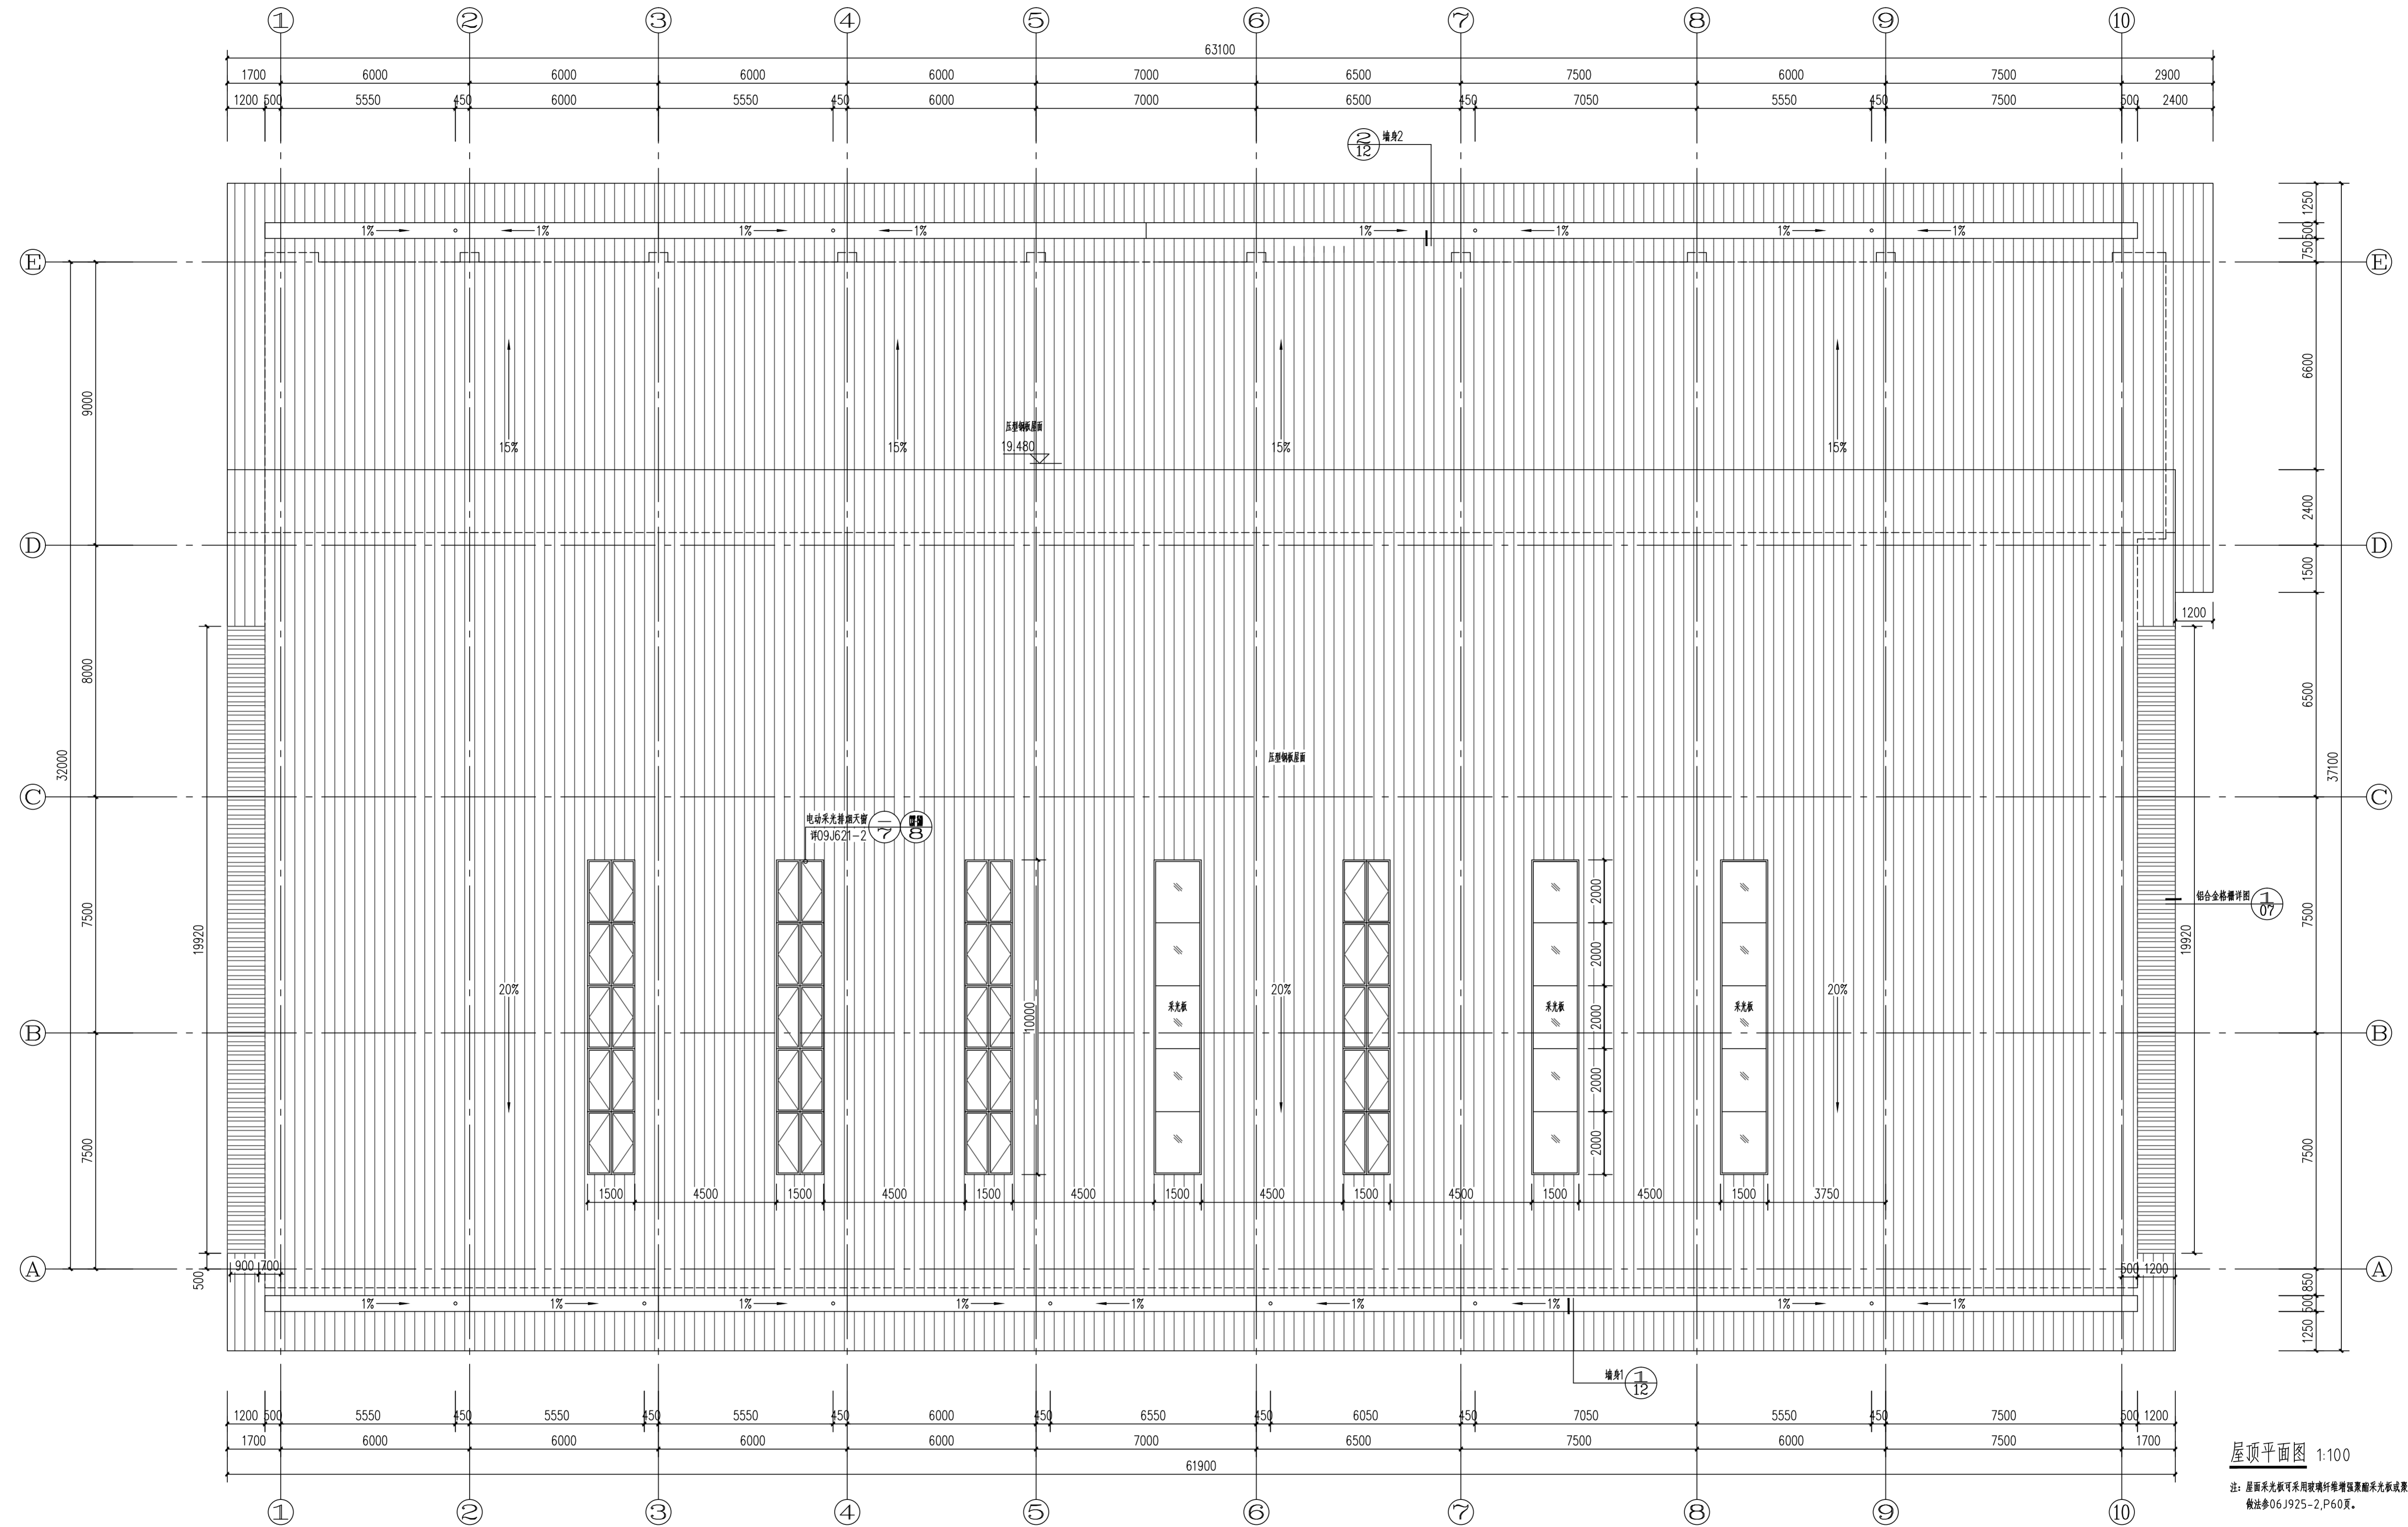

屋顶平面图 1:100
 注: 屋面采光板可采用玻璃纤维增强聚酯采光板或聚碳酸酯板。
 做法参06J925-2, P60页。

建设单位		东莞市东实新能源有限公司			
中国城市建设研究院有限公司		项目名称	麻涌垃圾处理厂三期(餐厨项目)		
CHINA URBAN CONSTRUCTION DESIGN & RESEARCH INSTITUTE CO., LTD		项目编号	161A25-03H16	设计阶段	施工图
审核	校核	子项名称	预处理车间	子项编号	02
审核	设计	图名	屋顶平面图		
项目负责人	版次	日期	2016.09	比例	1:100
专业负责	日期	日期	2016.09	图号	03H16-S02A00-05