


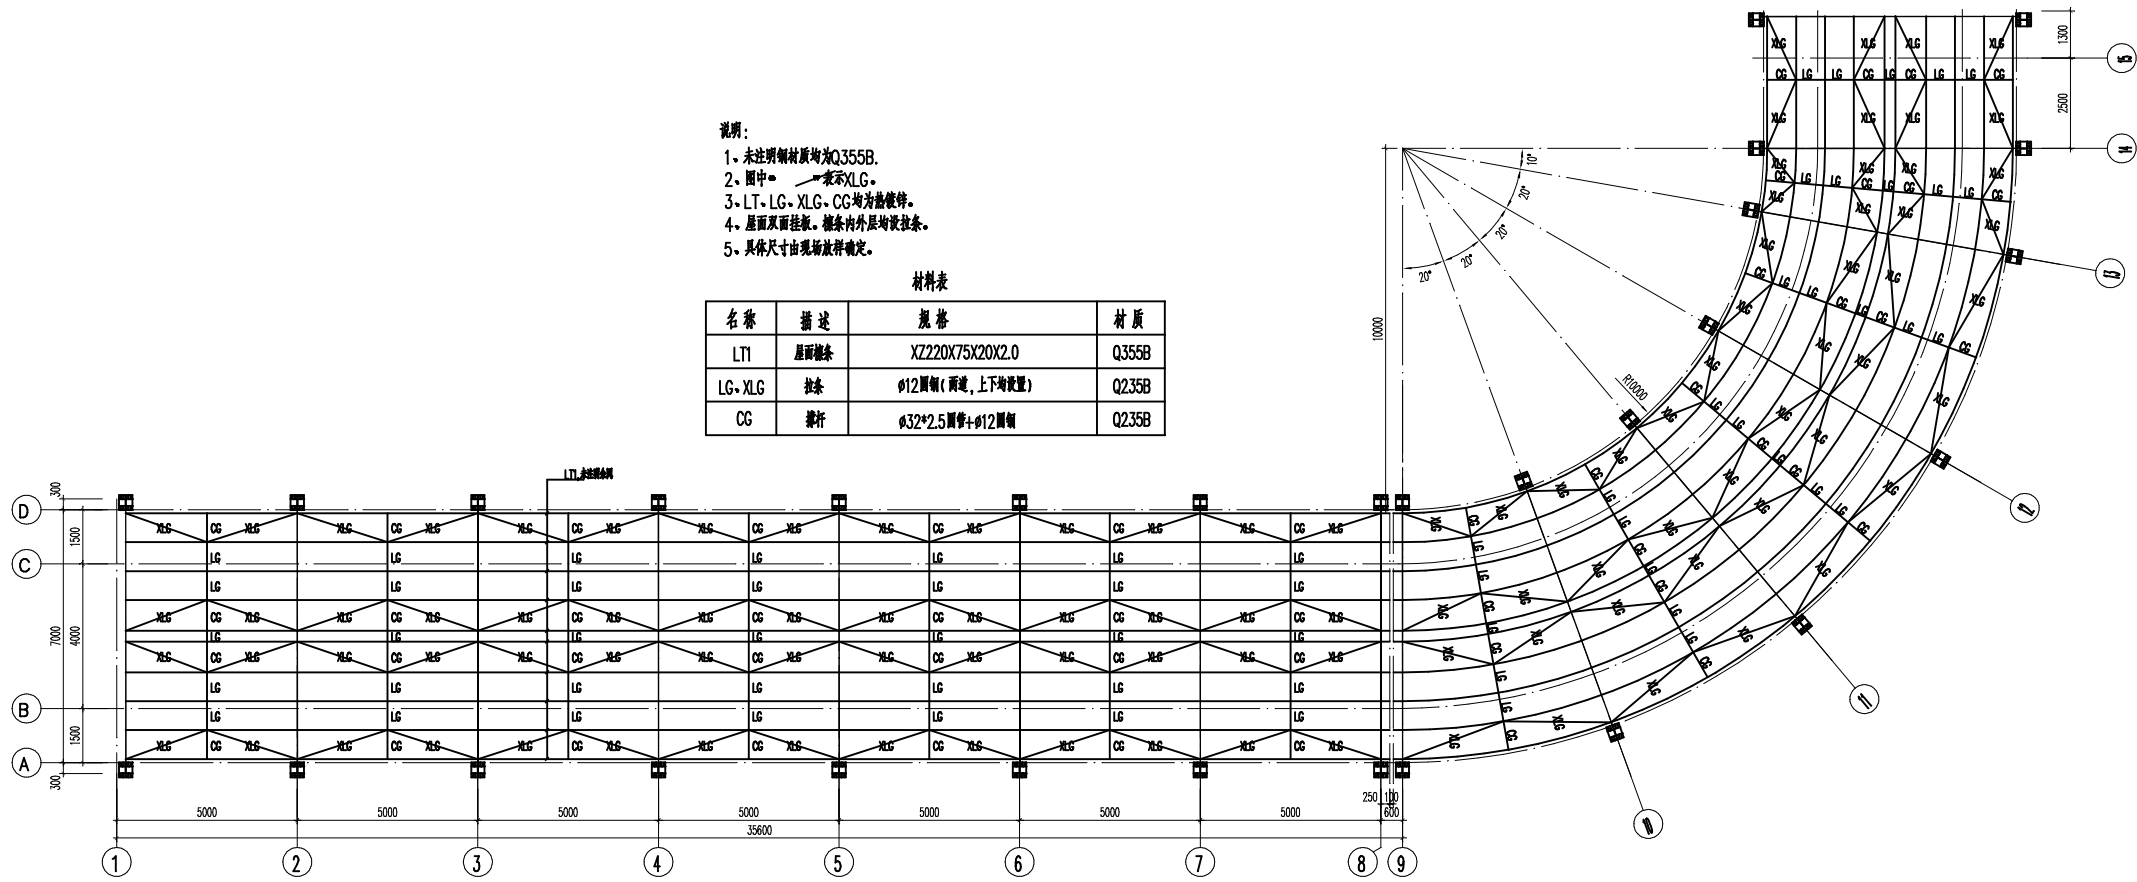


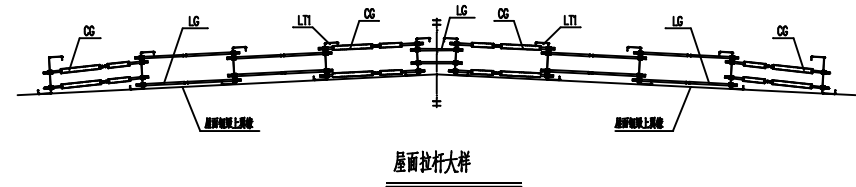


屋面拉条平面布置图 1:150

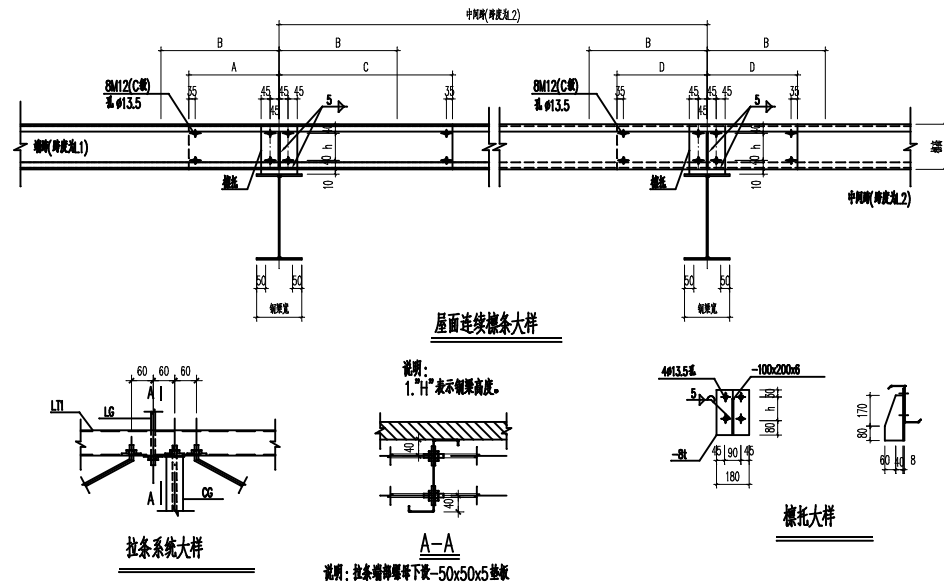


H
--

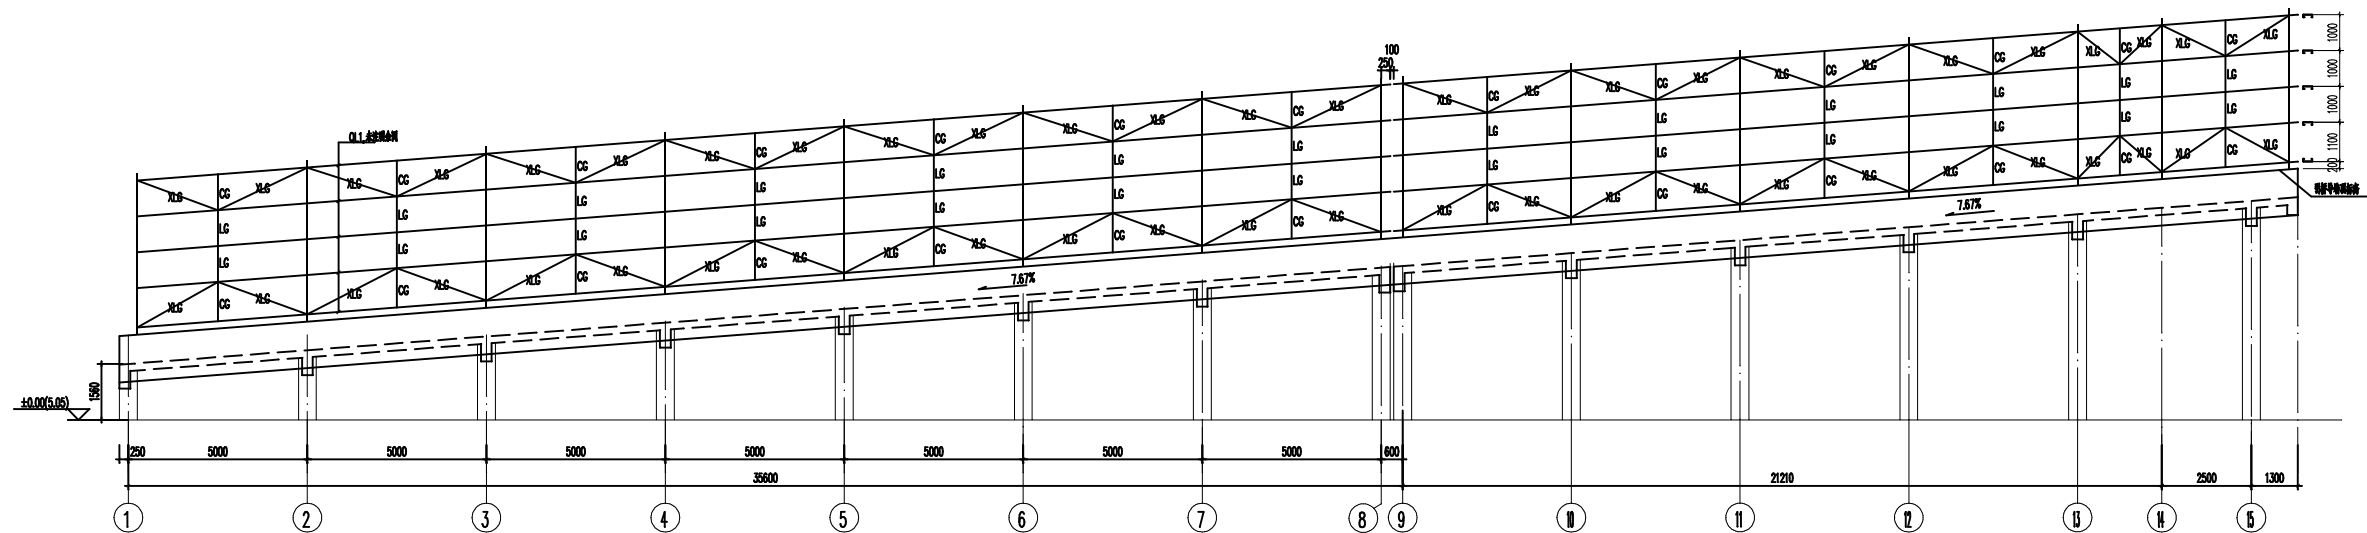


1~15轴墙面线条立面图

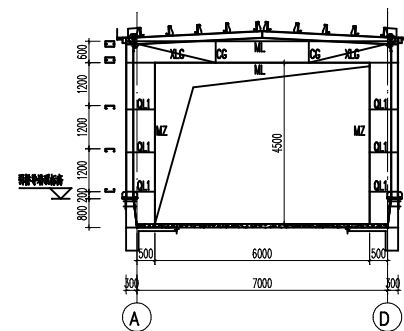


D~A轴墙面线条立面图

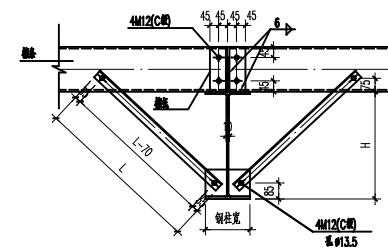


墙面线条大样

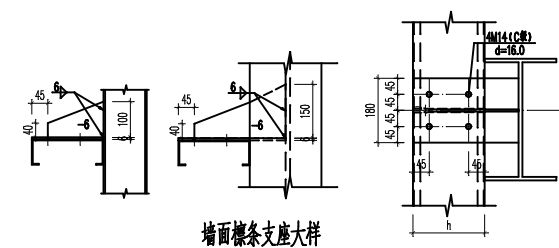

墙面檩条支座大样

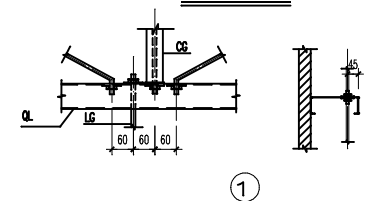

①

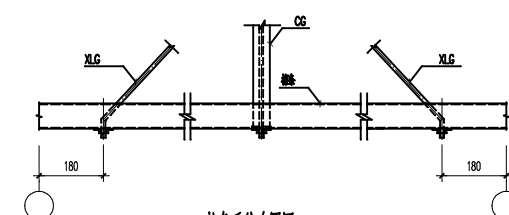


拉条系统布置图

说明:


1. 未注明钢材材质均为Q355B, 图中 $\blacktriangleright$ 表示XLG。
2. LT、LG、XLG、CG均为熟铁件。
3. 墙内单面挂板, 墙柱为背支墙做法, 墙条内外层均设拉条。
4. 除特殊注明外, 所有洞口尺寸均为净尺寸。
5. 具体尺寸由现场放样确定, 与建筑和其他相关图纸核对无误后可施工。

~~表示XLG.~~


名 称	规格	材 质
QL1	C250X75X20X2.0	Q355B
MZ	2C250X75X20X3.0 凹切口	Q355B
ML	2C250X75X20X3.0 凹切口	Q355B
XLG	ø12 圆钢	Q235B
CG	ø32*2.5 圆管+ø12 圆钢	Q235B

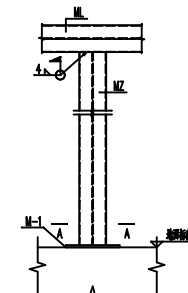

MZ连接做法

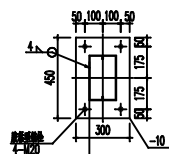

A-A

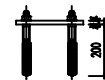

M-1(胶粘型锚栓M20大样)

注: A 级胶、混凝土结构加固用的胶黏剂必须通过毒性检验。
对完全固化的胶黏剂,其检验结果应符合实际无毒卫生等级的要求。

[illegible]