



项目概况


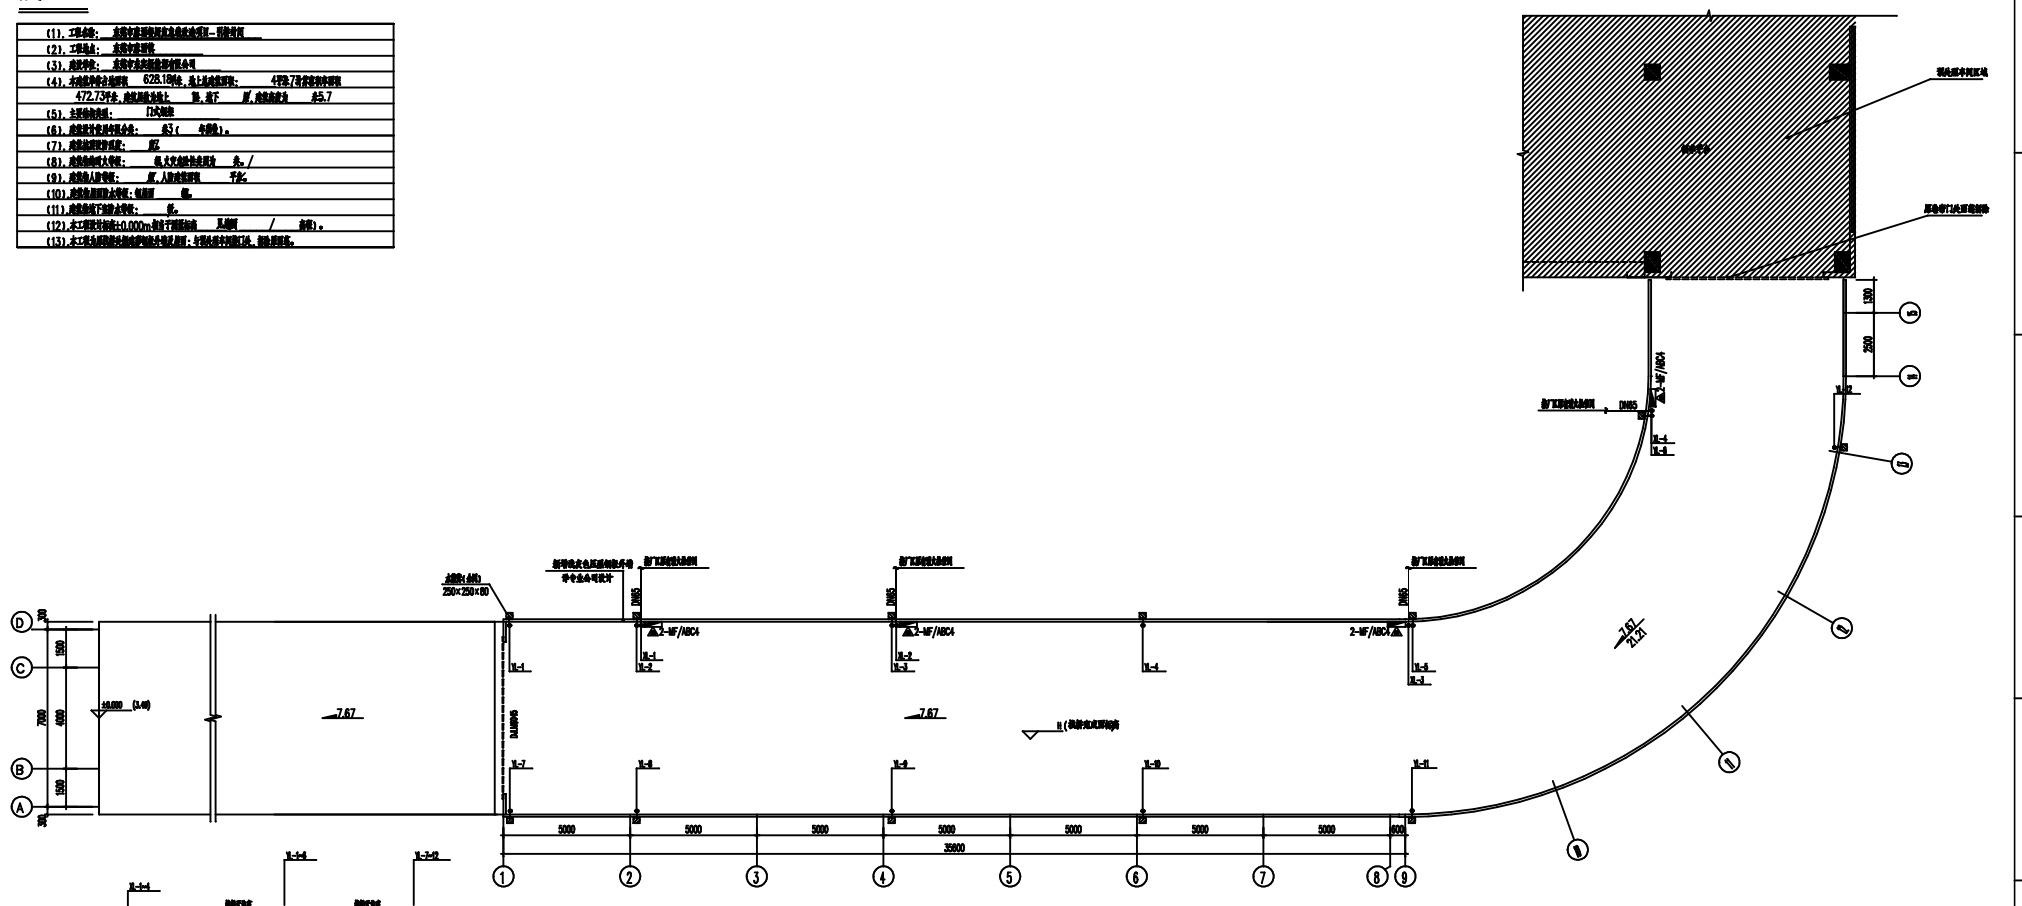


坡道给排水及消防平面图100

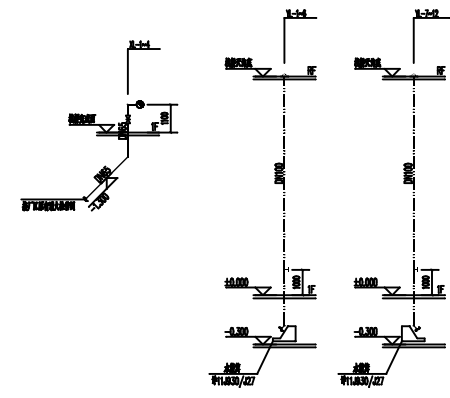

给水系统图


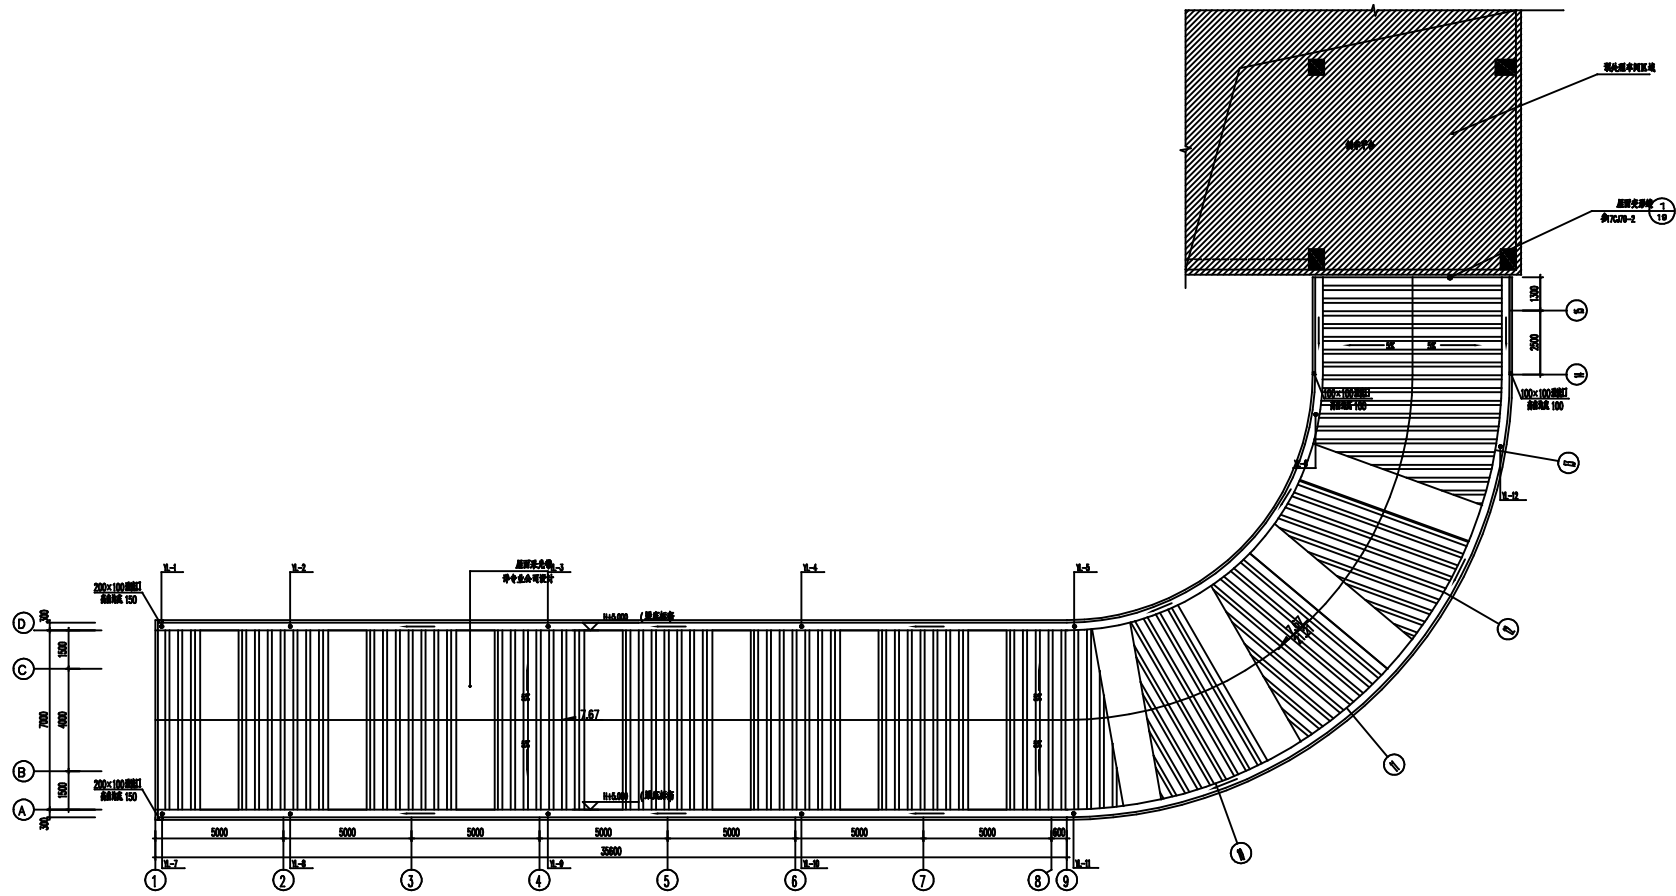

屋面给排水平面图100

