


① 1:20

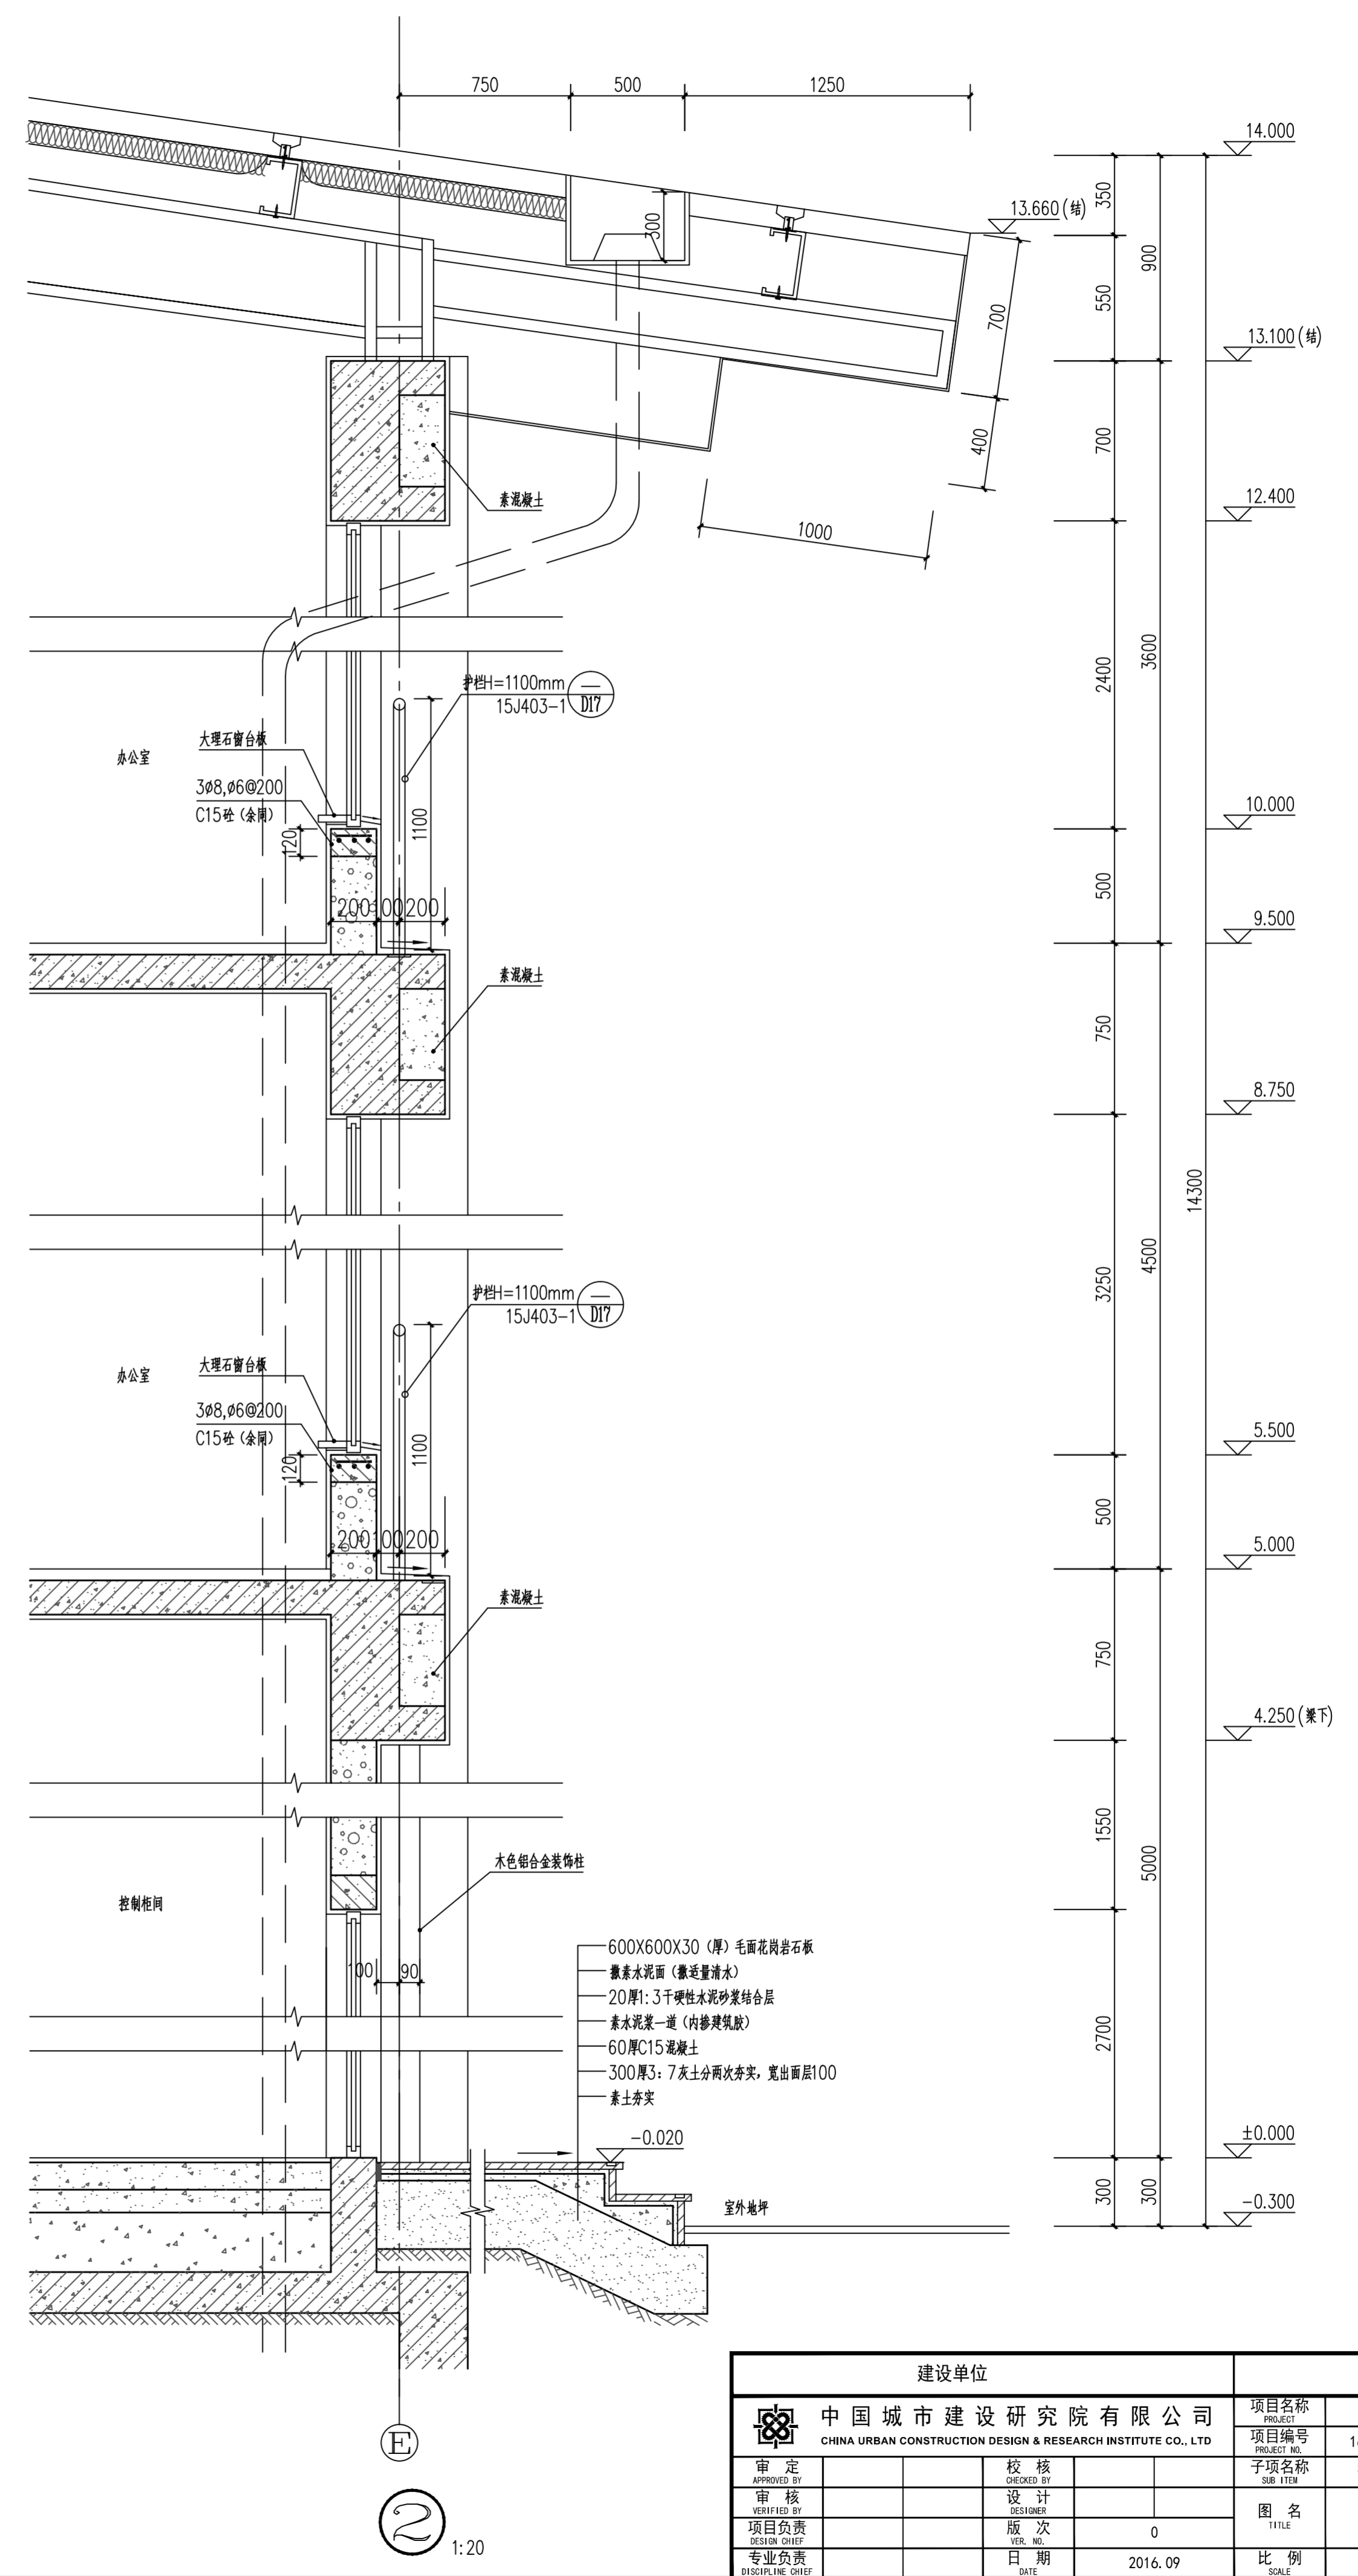

② 1:20

建设单位		东莞市东实新能源有限公司			
中国城市建设研究院有限公司 CHINA URBAN CONSTRUCTION DESIGN & RESEARCH INSTITUTE CO., LTD		项目名称	麻涌垃圾处理厂三期 (餐厨项目)		
审核	校核	项目编号	161A25-03H16	设计阶段	施工图
审核	设计	子项名称	预处理车间	子项编号	02
项目负责人	版次	图名	墙身详图		
专业负责	日期	比例	1:20	图号	03H16-S02A00-12